

ΕΦΗΜΕΡΙΣ ΤΗΣ ΚΥΒΕΡΝΗΣΕΩΣ
ΤΗΣ ΕΛΛΗΝΙΚΗΣ ΔΗΜΟΚΡΑΤΙΑΣ

ΑΘΗΝΑ 12 ΣΕΠΤΕΜΒΡΙΟΥ 1986	ΤΕΥΧΟΣ ΤΕΤΑΡΤΟ	ΑΡΙΘΜΟΣ ΦΥΛΛΟΥ 815

ΠΟΛΕΟΔΟΜΙΑ
ΑΠΟΦΑΣΕΙΣ

Αριθ. ΕΠΑ 392

Κατηγοριοποίηση, καθορισμός ορίων και όρων και περιορισμών δόμησης στους οικισμούς Ροδοτόπι, Κοσμηρά, Πολύλοφο, Ασβέστοχώρι και Λύγγο, Επαρχίας Δωδώνης, Νομού Ιωαννίνων.

Ο ΝΟΜΑΡΧΗΣ ΙΩΑΝΝΙΝΩΝ

Έχοντας υπόψη:

1. Τις διατάξεις του Π. Δ/τος 24.4.85 ΦΕΚ 181Δ΄ «περί τρόπου καθορισμού ορίων οικισμών της Χώρας, μέχρι 2.000 κατοίκους, κατηγορίες αυτών και καθορισμός όρων και περιορισμών όρων δόμησης».

2. Τις προτάσεις των ιδιωτών μελετητών Μηχανικών στους οποίους ανατέθηκε σχετική μελέτη στα πλαίσια του προγράμματος ανοικτών πόλεων που αφορούν στην κατηγοριοποίηση και τον προσδιορισμό ορίων των οικισμών.

3. Τα δελτία αρχιτεκτονικής αναγνώρισης που συμπληρώθηκαν από τους προαναφερόμενους μελετητές κατά τις υποδείξεις των σχετικών προδιαγραφών του ΥΠΕΧΩΔΕ.

4. Τα πληθυσμιακά στοιχεία της τελευταίας απογραφής του Κράτους της ΕΣΥΕ.

5. Τις αριθ. 42/85, 9/86, 5/86, 35/85, και 31/85 αποφάσεις των Κοινοτικών Συμβουλίων Ροδοτοπίου, Κοσμηράς, Πολυλόφου, Ασβεστοχωρίου και Λύγγου αντίστοιχα,

6. Τη 10η/22.5.86 θέμα 1ο γνωμοδότηση του Συμβουλίου ΧΟΠ του Νομού, αποφασίζουμε:

1. Κατατάσσουμε τους οικισμούς του θέματος στις κατηγορίες:

α) Ροδοτόπι: περιαστικός, αδιάφορος, δυναμικός, συνεκτικός και μεσαίος.

β) Κοσμηρά: περιαστικός, αδιάφορος, δυναμικός, συνεκτικός και μεσαίος.

γ) Πολύλοφος: Όχι περιαστικός, αδιάφορος, δυναμικός, συνεκτικός και μεσαίος.

δ) Ασβεστοχώρι: Όχι περιαστικός, αδιάφορος, στάσιμος, συνεκτικός και μεσαίος.

ε) Λύγγος: Όχι περιαστικός, αδιάφορος, δυναμικός, συνεκτικός και μεσαίος.

2. Καθορίζουμε τα όρια των οικισμών Ροδοτοπίου, Κοσμηράς, Πολυλόφου, Ασβεστοχωρίου, και Λύγγου, όπως αυτά φαίνονται στα συνοδευτικά της παρούσας σχεδιαγράμματα σε κλίμ.1:5.000 που αποτελούν αναπόσπαστα μέλη της απόφασης αυτής και συντάχθηκαν βάσει στοιχείων χαρτών και επιτόπου ελέγχου.

3. Καθορίζουμε τους ακόλουθους γενικούς και ειδικούς όρους και περιορισμούς δόμησης.

Α. Γενικοί όροι δόμησης.

1. Εντός των ορίων των οικισμών ισχύουν οι γενικοί όροι δόμησης που προβλέπονται από το Π.Δ. 24.4.85 ΦΕΚ 181Δ΄ με εμβαδόν αρτιότητας:

α) Για τα γήπεδα εντός των ορίων του συνεκτικού τμήματος των οικισμών Κοσμηράς, Πολυλόφου και Λύγγου τα 300 τ.μ. και 1.000 τ.μ. για γήπεδα πέρα από το συνεκτικό τμήμα και εντός των ορίων των οικισμών αυτών.

β) Για γήπεδα εντός των ορίων του συνεκτικού τμήματος του οικισμού Ροδοτοπίου τα 500 τ.μ. και 1.000 τ.μ. για γήπεδα πέρα από το συνεκτικό τμήμα και εκτός των ορίων του οικισμού αυτού.

γ) Για γήπεδα εντός των ορίων του οικισμού Ασβεστοχωρίου τα 300 τ.μ.

2. Κατά παρέκκλιση εντός των ορίων των οικισμών θεωρούνται άρτια τα γήπεδα με όποιο εμβαδόν είχαν στις 3.5.85 ημέρα δημοσιέυσης του από 24.4.85 Π. Δ/τος ΦΕΚ 181 Δ΄.

Β. Ειδικοί όροι δόμησης.

Για τους οικισμούς της ομάδας αυτής καθορίζουμε τους ειδικούς όρους δόμησης και περιορισμούς που αναγράφονται στην καρτέλα που συνοδεύει αυτή την απόφαση, με τη διευκρίνιση ότι είναι υποχρεωτικοί οι όροι που αναφέρονται:

α) Στην κάλυψη του ισογείου και του α΄ ορόφου με στέγη δίρριχτη ή τετράρριχτη από κεραμίδια βυζαντινά ή γαλλικά ή πλάκες με μέγιστη κλίση 50% και μέγιστη προεξοχή 0,80μ.

β) Στην καταστευή εξώστη τύπου ανοικτού καλυμμένου με τα ίδια υλικά της στέγης πλάτους ελεύθερου και μέγιστου μήκους τα 2/3 της όψης.

γ) Στην κατασκευή των στηθαίων των εξωστών και της εξωτερικής σκάλας από σοβά κονίαμα, ξύλο ή σίδηρο.

Τα υπόλοιπα στοιχεία της καρτέλας είναι δυνητικά για τον ιδιοκτήτη ή τον μελετητή.

4. Πριν από οποιαδήποτε κατάτμηση οικοπέδων εντός των ορίων των οικισμών θα πρέπει να θεωρείται το σχετικό τοπογραφικό διάγραμμα από το Τμ. Πολ. και Πολ. Εφ. της Νομαρχίας ώστε να εξασφαλίζεται:

α) Η συνέχεια των υπαρχόντων κοινοχρήστων χώρων και η δημιουργία νέων, σύμφωνα με τα οριζόμενα στις διατάξεις της παρ. 1 του άρθρου 6 του Π. Δ/τος 24.4.85 ΦΕΚ 181Δ΄ και

β) Να εξασφαλίζεται οπωσδήποτε η συνέχεια των υφισταμένων ή εγκεχριμένων δρόμων των οικισμών. Κατά τα λοιπά ισχύουν τα οριζόμενα στο Π. Δ/γμα της 24.4.85 (ΦΕΚ 181Δ/3.5.85).

Η απόφαση αυτή με τα σχεδιαγράμματα οριοθέτησης και την καρτέλα ειδικών όρων δόμησης που τη συνοδεύουν να δημοσιευθεί στην Εφημερίδα της Κυβερνήσεως.

Γιάννενα, 13 Ιουνίου 1986

Ο Νομάρχης

ΒΑΣ. ΜΠΡΑΚΑΤΣΟΥΛΑΣ

ΠΙΝΑΚΑΣ Α.2.1.

ΔΕΛΤΙΟ ΑΡΧΙΤΕΚΤΟΝΙΚΗΣ ΑΝΑΓΝΩΡΙΣΗΣ

Συνοδεύει την 392/13.6.86 απόφαση Νομάρχη

ΟΙΚΙΣΜΟΙ:

Ροδοτόπι, Κοσμηρά
Πολύλοφος, Ασβεστοχώρι
Λύγγος
Ναού Ιωαννίνων

α/α		ΣΤΟΙΧΕΙΑ ΤΟΥ ΚΤΙΡΙΟΥ ΚΥΡΙΑΡΧΟΣ ΤΥΠΟΣ	ΙΣΟΓΕΙΟ ΥΛΙΚ.	ΙΣΟΓΕΙΟ ΧΡΩΜ.	Α΄ ΟΡΟΦΟΣ ΥΛΙΚ.	Α΄ ΟΡΟΦΟΣ ΧΡΩΜ.	Β΄ ΟΡΟΦΟΣ ΥΛΙΚ.	Β΄ ΟΡΟΦΟΣ ΧΡΩΜ.	ΠΑΡΑΤΗΡΗΣΕΙΣ ΛΕΠΤΟΜΕΡΕΙΕΣ
Α	ΕΠΙΚΑΛΥΨΗ	1. στέγης μονόριχτης							% / ΚΛΙΣΗ / ΠΡΟΕΞ.
		2. στέγης δίριχτης	5,6,7	ελεύθερο	5,6,7	ελεύθερο			max 50% / max 0,80
		3. στέγης τετράριχτης	5,6,7	ελεύθερο	5,6,7	ελεύθερο			max 50% / max 0,80
		4. δώματος							
		5. θόλου							
Β	ΟΨΕΙΣ	1. κύρια όψη	1,2	ελεύθερο	1,2	ελεύθερο			
		2. λοιπές όψεις	1,2	ελεύθερο	1,2	ελεύθερο			
		3.							σκίτσο
Γ	ΕΞΩΣΤΕΣ	1. ανοιχτός ακάλυπτος							Πλάτος / μήκος
		2. ανοιχτός καλυμμένος	5,6,7	ελεύθερο	5,6,7	ελεύθερο			ελεύθερο / max 2/3 όψης
		3. κλειστός							
		4. στοά-χαγιάτι							
		5.							σκίτσο
Δ	ΣΤΗΘΑΙΑ	1. εξωστών	2,3,9	αβγδ	2,3,9	αβγδ			
		2. εξωτερικής σκάλας	2,3,9	αβγδ	2,3,9	αβγδ			
		3. δώματος							
		4.							σκίτσο
Ε	ΑΝΟΙΓΜΑΤΑ	Ποσοστό ανοιγμάτων	ελεύθερο %		ελεύθερο %			%	
		1. οριζόντιο πρέκι	+		+				
		2. ημικυκλικό πρέκι							
		3. τοξωτό πρέκι	+		+				
		4.							σκίτσο
Ζ	ΚΟΥΦΩΜΑΤΑ	1. ταμπλαδωτά	3,9	αγε	3,9	αγε			
		2. καρφωτά	3,9	αγε	3,9	αγε			
		3. περσιδωτά	3,9	αγε	3,9	αγε			
		4. με καΐτια	3,9	αγε	3,9	αγε			
		5. με φεγγίτη	3,9	αγε	3,9	αγε			
		6.							σκίτσο
ΠΑΡΑΠΟΜΠΗ									



α/α		ΣΤΟΙΧΕΙΑ ΤΟΥ ΚΤΙΡΙΟΥ ΚΥΡΙΑΡΧΟΣ ΤΥΠΟΣ	ΙΣΟΓΕΙΟ ΥΛΙΚ.	ΙΣΟΓΕΙΟ ΧΡΩΜ.	Α΄ ΟΡΟΦ. ΥΛΙΚ.	Α΄ ΟΡΟΦ. ΧΡΩΜ.	Β΄ ΟΡΟΦ. ΥΛΙΚ.	Β΄ ΟΡΟΦ. ΧΡΩΜ.	ΠΑΡΑΤΗΡΗΣΕΙΣ ΛΕΠΤΟΜΕΡΕΙΕΣ
Η	ΑΡΧΙΤ. ΣΤΟΙΧΕΙΑ	1. γείσα							
		2. κορνιζώματα							
		3. παραστάδες							
		4. φουρούσια							
		5 αετώματα							
		6. καμινάδες							σκίτσο
Θ	ΠΕΡΙΦΡΑΞ	1. μανδρότοιχος ψηλός							
		2. μανδρότοιχος χαμηλός							
		3. άλλος τρόπος: ελεύθερη	+	+					σκίτσο


ΥΠΟΜΝΗΜΑ - ΚΩΔΙΚΑΣ ΣΥΜΒΟΛΙΚΩΝ ΑΡΙΘΜΩΝ

ΥΛΙΚΑ	1	ΠΕΤΡΑ	5	ΠΛΑΚΕΣ ΠΕΤΡΙΝΕΣ	9	ΣΙΔΗΡΟΣ
	2	ΣΟΒΑΣ-ΚΟΝΙΑΜΑ	6	ΚΕΡΑΜΙΔΙΑ ΒΥΖΑΝΤΙΝΑ	10	ΧΩΜΑ
	3	ΞΥΛΟ	7	ΚΕΡΑΜΙΔΙΑ ΓΑΛΛΙΚΑ	11	ΓΥΨΟΣ
	4	ΤΟΥΒΛΟ	8	ΛΑΜΑΡΙΝΑ	12	

ΧΡΩΜΑ	α	ΛΕΥΚΟ	ε	ΩΧΡΑ	η	
	β	ΜΑΥΡΟ	ι	ΚΟΚΚΙΝΟ	ζ	
	γ.	ΓΚΡΙΖΟ	π	ΜΠΛΕ		
	δ	ΩΧΡΑ	θ	ΚΙΤΡΙΝΟ		

ΦΩΤ. ΚΥΡΙΑΡΧΟΥ ΤΥΠΟΥ

ΦΩΤ. ΚΑΤΑ ΤΗΝ ΚΡΙΣΗ ΤΟΥ ΜΕΛΕΤΗΤΗ

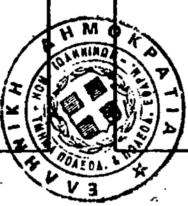

ΝΟΜΟΣ ΙΩΑΝΝΙΝΩΝ
Οικισμος: Ροδοτόπι

ΥΠΟΜΝΗΜΑ


- Οριο ΟΤΑ
- Οριο εγκεκριμενου σχεδιου οικισμου και συνεκτικού τμήματος
- Οριο συνεκτικου τμηματος οικισμου
- Οδικο δικτυο
  - εθνικο δικτυο
  - επαρχιακο δικτυο
- Κεντρο οικισμου
- Οριο ζωνης οικιστικης καταλληλοτητας
- Αρχαιολογικος χωρος - Τοπιο φυσικου καλλους
- Ζωνη υψηλης γεωργικης παραγωγικοτητας
- Κτηνοτροφικη μοναδα
- Δασος - Αναδασωση
- Χρηση ασυμβιβαστη με κατοικια (βιομηχανια, ορυχειο κλπ)
- Περιοχες με κλισεις εδαφολογικα & γεωλογικα ακαταλληλες
- Οριο ακαταλληλων χρησεων (αιγιαλος εθνικος δρομος, κάστρο κλπ)
- Οριο οικισμου

Θεωρήθηκε και συνοδεύει την 39/13686 απόφαση του 30/10/86 Η Προϊσταμένη

ΠΟΛΕΟΔΟΜΙΚΗ ΑΝΑΓΝΩΡΙΣΗ ΚΑΙ ΖΩΝΕΣ ΚΑΤΑΛΛΗΛΟΤΗΤΑΣ	Αριθμος σχεδιου: Α-1.1
	Κλ. 1:5000
Συνταξη: Ελεγχος:	Ημερ. 1986



Υπουργειο Χωροταξιας Οικισμου και Περιβαλλοντος
ΔΙΕΥΘΥΝΣΗ ΧΩΡΟΤΑΞΙΑΣ

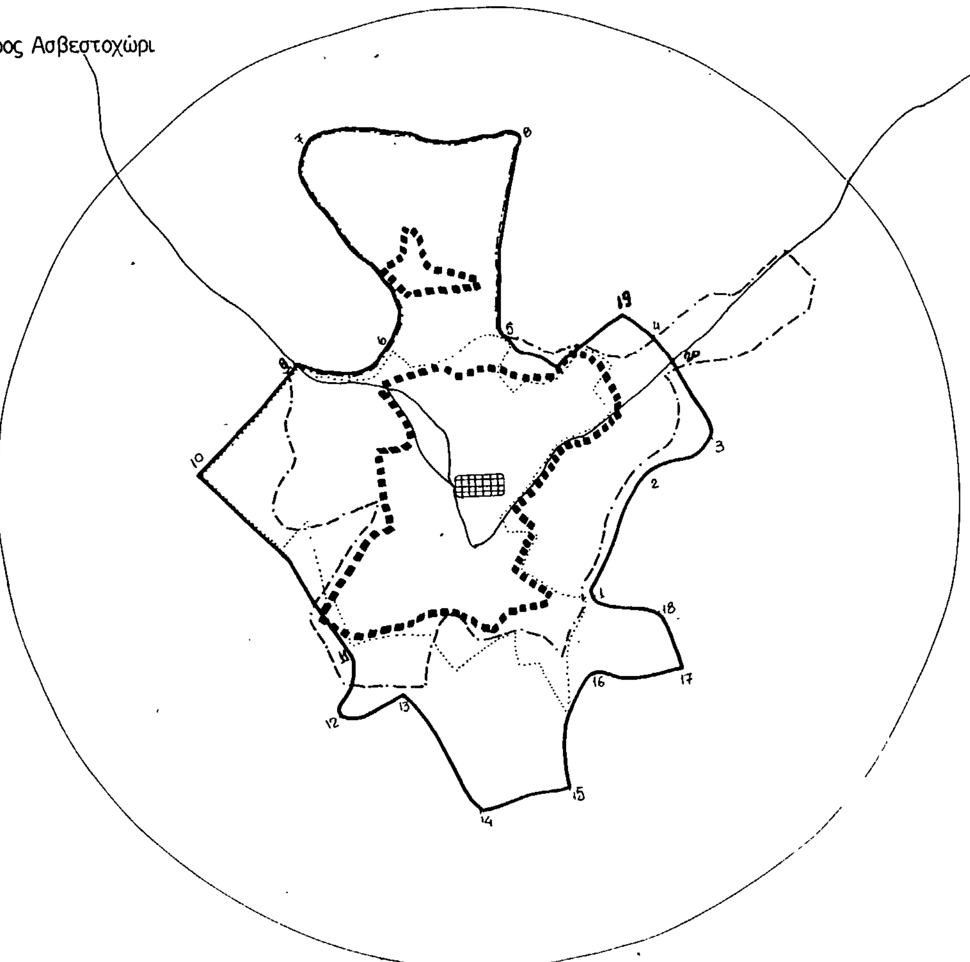

ΟΡΙΑ ΟΙΚΙΣΜΟΥ

1-2 δρομος
2-3 ρεμα
3. Παππας Γεώργιος του Δημητριου (αγρ 827)
20. Φρέστας Ευαγγελος του Νικολαου (αγρ 829)
4 Κληρονομοι Μιχαηλ Οικονόμου (αγρ 781)
19 Χριστοδουλος Μπιστας του Μιχαηλ (αγρ. 757)
5-19 δρόμος
5-8-7-6 δρόμος
6-9 δρόμος
9-10-11 σχέδιο διανομης.
11 12 δρόμος
12.13 ρεμμα-δρόμος
13-14 -"-
14. Ζώτος Ιωάννης (αγρ. 1.400)
15. Κληρονόμοι Αλεξίου Χρήστου (αγρ 1402)
15-16 δρόμος
17. Μπέλλος Κων/νος του Δημητρίου (αγρ 1419)
18. Κληρονόμοι Μπίστα Θεοδώρου του Χρήστου (αγρ 1453)
18-1 δρόμος.

ΝΟΜΟΣ ΙΩΑΝΝΙΝΩΝ
Οικισμος: Κοσμηρας


ΥΠΟΜΝΗΜΑ

- Οριο ΟΤΑ
- Οριο εγκεκριμενου σχεδιου οικισμου και συνεκτικού τμήματος
- Οριο συνεκτικου τμηματος οικισμου
- Οδικο δικτυο
  - εθνικο δικτυο
  - επαρχιακο δικτυο
- Κεντρο οικισμου
- Οριο ζωνης οικιστικης καταλληλοτητας
- Αρχαιολογικος χωρος - Τοπιο φυσικου καλλους
- Ζωνη υψηλης γεωργικης παραγωγικοτητας
- Κτηνοτροφικη μοναδα
- Δασος - Αναδασωση
- Χρηση ασυμβιβαστη με κατοικια (βιομηχανια, ορυχειο κλπ)
- Περιοχες με κλισεις εδαφολογικα & γεωλογικα ακαταλληλες
- Οριο ακαταλληλων χρησεων (αιγιαλος, εθνικος δρομος, καστρο κλπ)
- Οριο οικισμου

ΠΟΛΕΟΔΟΜΙΚΗ ΑΝΑΓΝΩΡΙΣΗ ΚΑΙ ΖΩΝΕΣ ΚΑΤΑΛΛΗΛΟΤΗΤΑΣ		Αριθμος σχεδιου: Α-1.1
		Κλ. 1:5.000
Συνταξη:	Ελεγχος:	Ημερ. 1986



Υπουργειο Χωροταξιας Οικισμου και Περιβαλλοντος
ΔΙΕΥΘΥΝΣΗ ΧΩΡΟΤΑΞΙΑΣ

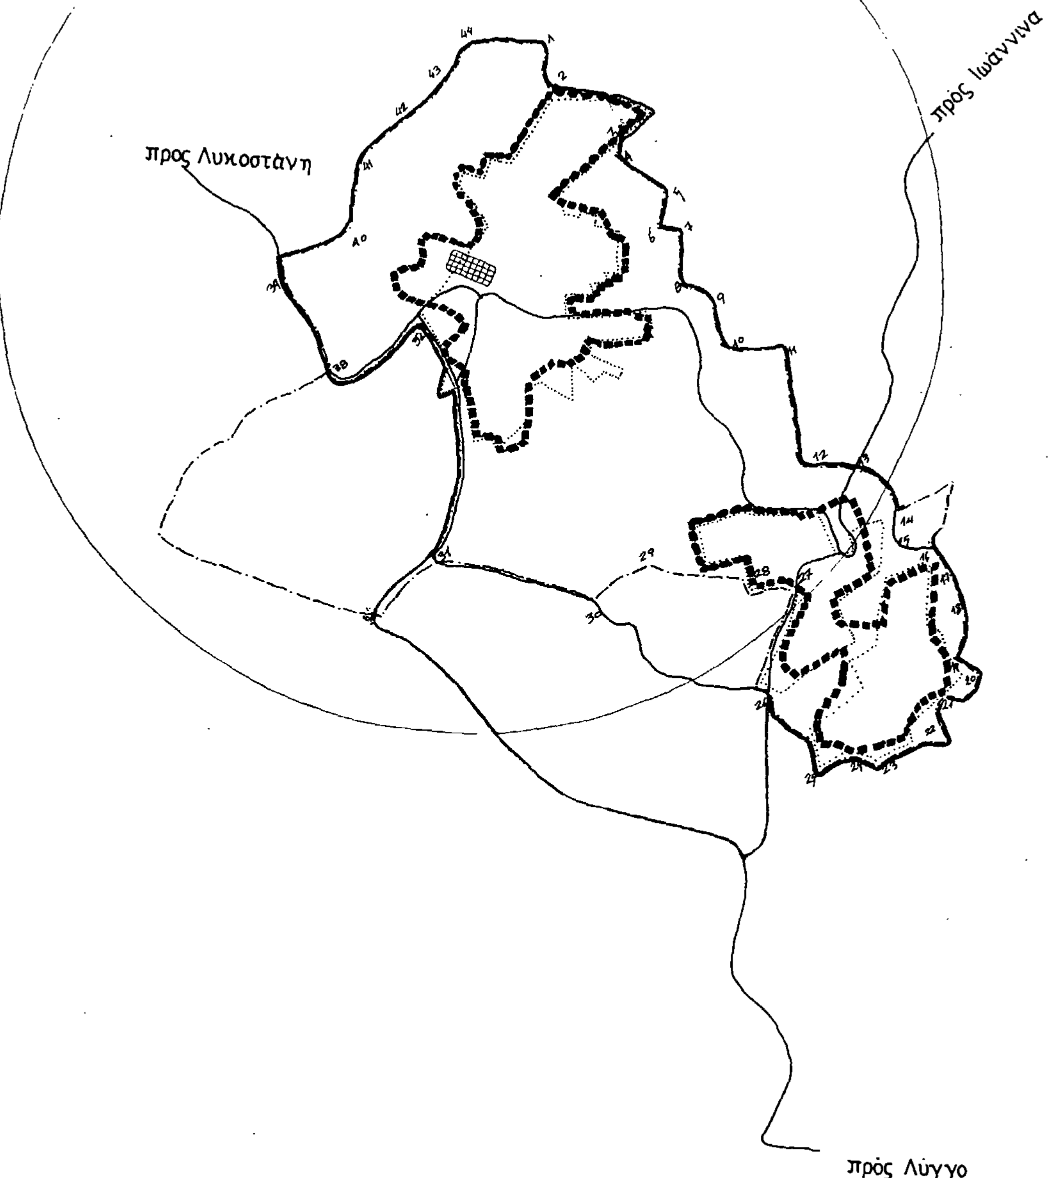

ΟΡΙΑ ΟΙΚΙΣΜΟΥ

1-2 δρόμος
2 ιδιοκτησία κληρ. Γεωργίου Παπαγεωργίου
3. Ευάγγελος Λάικας
4. Σταματία Λάικα
5 Αναστάσιος Μπουκουβάλας (Νεκροταφείο)
5-6 δρόμος - ιδιοκτησία Γεωργίου Ψηνά
7 Σταμάτης Λάικας
8 Ευάγγελος Λαικας
9 Δημ. Γιαννόπουλος
10 Αναστάσιος Καπέρδας
11. Αναστάσια Καπέρδας
12 Ανατολικά όρια Ζωή Παπαδοπούλου
13 -"- Κων/νου Παπαγγέλη
14. Ζωής Παπαδοπούλης
15. Ευθύμιος Σιώμος
16. Ιωάννης Ντινος
17. Πολυχρόνης Καραλής
18. Κώστας Καπερδας
19 Βασιλική Ζιακκα
20. Ελευθέριος Ζιάκκας
21. -"-
22. Μαρία Μπουκουβάλα
23. Τιμολέων Παπαγεωργίου
24. Αναστάσιος Καπέρδας
25 Αλεξάνδρα Καπέρδα
26 -"-
26-30-31 δρόμος
31-32 δρόμος
32-38 δρόμος
38-39 -"-
39-40 -"
40. γήπεδο
41 Παναγιώτης Παρασκευόπουλος
42 Ευάγγελος Λαικας
43 Παναγιώτης Αντωνίου
44 Κληρονόμοι Γ. Παπαγεωργίου

ΝΟΜΟΣ ΙΩΑΝΝΙΝΩΝ
Οικισμος: Πολύλοφου

ΥΠΟΜΝΗΜΑ

- Οριο ΟΤΑ
- Οριο εγκεκριμενου σχεδιου οικισμου
- Οριο συνεκτικου τμηματος οικισμου
- Οδικο δικτυο
  - εθνικο δικτυο
  - επαρχιακο δικτυο
- Κεντρο οικισμου
- Οριο ζωνης οικιστικης καταλληλοτητας
- Αρχαιολογικος χωρος - Τοπιο φυσικου καλλους
- Ζωνη υψηλης γεωργικης παραγωγικοτητας
- Κτηνοτροφικη μοναδα
- Δασος - Αναδασωση
- Χρηση ασυμβιβαστη με κατοικια (βιομηχανια, ορυχειο κλπ)
- Περιοχες με κλισεις εδαφολογικα & γεωλογικα ακαταλληλες
- Οριο ακαταλληλων χρησεων (αιγιαλος, εθνικος δρομος, καστρο κλπ)
- Οριο οικισμου

Σύμφωνα με την 3?2/13684 Απόφαση Νομάρχη
Η Προϊσταμένη
Βαρβάρα Τζιόλλα

ΠΟΛΕΟΔΟΜΙΚΗ ΑΝΑΓΝΩΡΙΣΗ ΚΑΙ ΖΩΝΕΣ ΚΑΤΑΛΛΗΛΟΤΗΤΑΣ		Αριθμος σχεδιου: Α-1.1
		Κλ. 1:5.000
Συνταξη:	Ελεγχος:	Ημερ.: 1985



Υπουργειο Χωροταξιας Οικισμου και Περιβαλλοντος
ΔΙΕΥΘΥΝΣΗ ΧΩΡΟΤΑΞΙΑΣ

ΟΡΙΟ ΟΙΚΙΣΜΟΥ

1-2 δρομος
2 σχέδιο διανομής
3. -»-
4-5 δρομος
6-7-8-9-10 σχέδιο διανομής
10-1 δρομος

προς Κόντσικα

προς Κοσμηρά

1 2 3 4 5 6 7 8 9 10

ΝΟΜΟΣ ΙΩΑΝΝΙΝΩΝ
Οικισμος: Ασβεστοχωριου

ΥΠΟΜΝΗΜΑ


Οριο ΟΤΑ
Οριο εγκεκριμενου σχεδιου οικισμου και συνεκτικού τμήματος
Οριο συνεκτικου τμηματος οικισμου
Οδικο δικτυο
• εθνικο δικτυο
• επαρχιακο δικτυο
Κεντρο οικισμου
Οριο ζωνης οικιστικης καταλληλοτητας
Αρχαιολογικος χωρος - Τοπιο φυσικου καλλους
Ζωνη υψηλης γεωργικης παραγωγικοτητας
Κτηνοτροφικη μοναδα
Δασος - Αναδασωση
Χρηση ασυμβιβαστη με κατοικια (βιομηχανια, ορυχειο κλπ)
Περιοχες με κλισεις εδαφολογικα & γεωλογικα ακαταλληλες
Οριο ακαταλληλων χρησεων (αιγιαλος εθνικος δρομος, καστρο κλπ)
Οριο οικισμου

ΠΟΛΕΟΔΟΜΙΚΗ ΑΝΑΓΝΩΡΙΣΗ ΚΑΙ ΖΩΝΕΣ ΚΑΤΑΛΛΗΛΟΤΗΤΑΣ

Αριθμος σχεδιου: Α-1.1
Κλ. 1:5000
Συνταξη:
Ελεγχος:
Ημερ.

Υπουργειο Χωροταξιας Οικισμου και Περιβαλλοντος
ΔΙΕΥΘΥΝΣΗ ΧΩΡΟΤΑΞΙΑΣ

1-2 δρομος
3-2 σχεδιο διανομης
5 σχεδιο διανομης
6 -"-
7 -"-
9-18 δρομος
19 σχέδιο διανομης
20 -"-
21-22 -"-
23-43 δρομος
44-45-46-47-48-49-50-38 σχεδιο διανομής
38-30 δρομος
30-31 32 σχέδιο διανομής
32-33-34-35 δρομος
35-36-37 σχεδιο διανομής

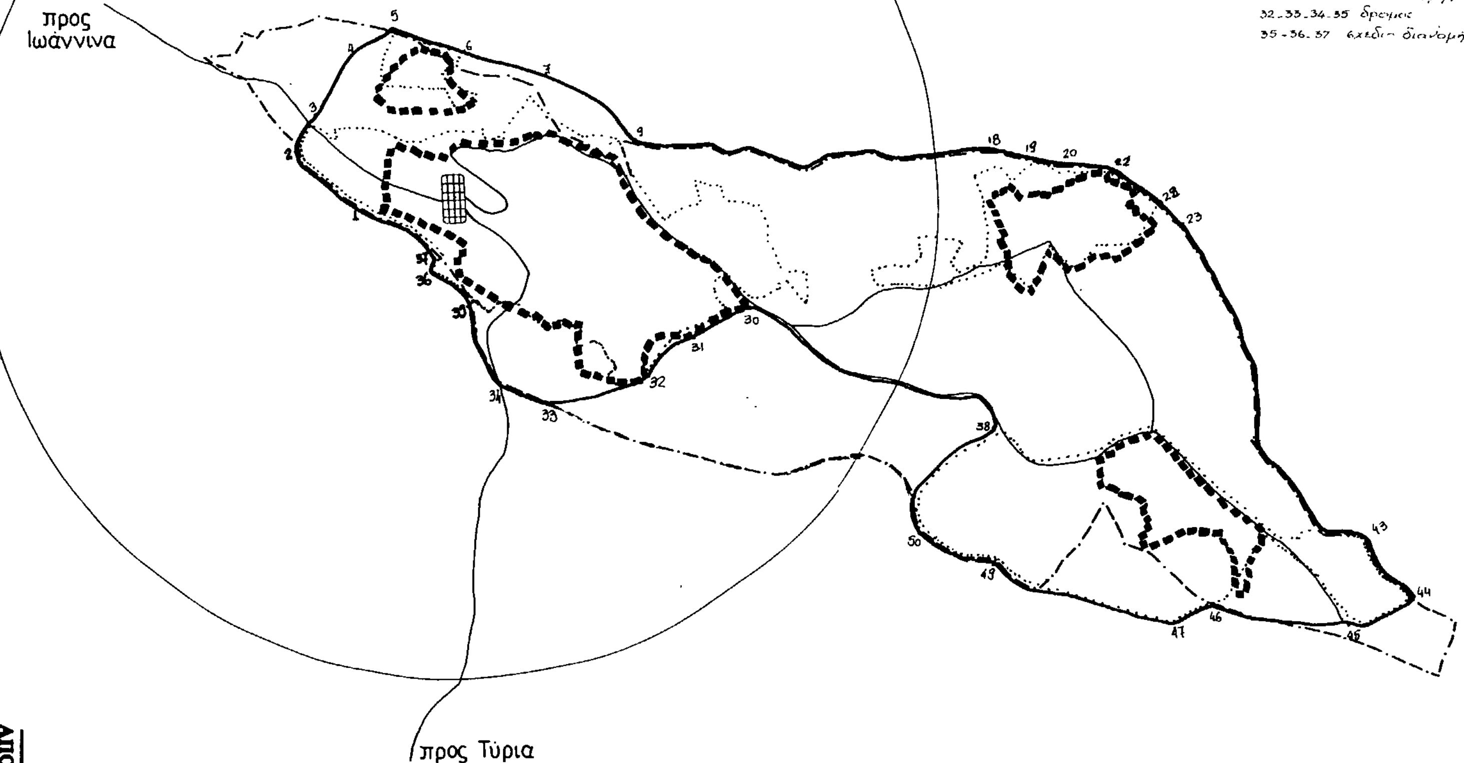

ΝΟΜΟΣ ΙΩΑΝΝΙΝΩΝ
Οικισμος: Λύγγου

32446

ΥΠΟΜΝΗΜΑ

- Οριο ΟΤΑ
- Οριο εγκεκριμενου σχεδιου οικισμου ή συνεκτικού τμήματος
- Οριο συνεκτικου τμηματος οικισμου
- Οδικο δικτυο
  - εθνικο δικτυο
  - επαρχιακο δικτυο
- Κεντρο οικισμου
- Οριο ζωνης οικιστικης καταλληλοτητας
- Αρχαιολογικος χωρος - Τοπιο φυσικου καλλους
- Ζωνη υψηλης γεωργικης παραγωγικοτητας
- Κτηνοτροφικη μοναδα
- Δασος - Αναδασωση
- Χρηση ασυμβιβαστη με κατοικια (βιομηχανια, ορυχειο κλπ)
- Περιοχες με κλισεις εδαφολογικα & γεωλογικα ακαταλληλες
- Οριο ακαταλληλων χρησεων (αιγιαλος εθνικος δρομος καστρο κλπ)
- Οριο οικισμου

ΠΟΛΕΟΔΟΜΙΚΗ ΑΝΑΓΝΩΡΙΣΗ ΚΑΙ ΖΩΝΕΣ ΚΑΤΑΛΛΗΛΟΤΗΤΑΣ		Αριθμος σχεδιου: Α-1.1
		Κλ. 1:5000
Συνταξη:	Ελεγχος:	Ημερ.

Υπουργειο Χωροταξιας Οικισμου και Περιβαλλοντος
ΔΙΕΥΘΥΝΣΗ ΧΩΡΟΤΑΞΙΑΣ